


PŮDORYS MALÉ LANOVÉ DRÁHY

M 1:50

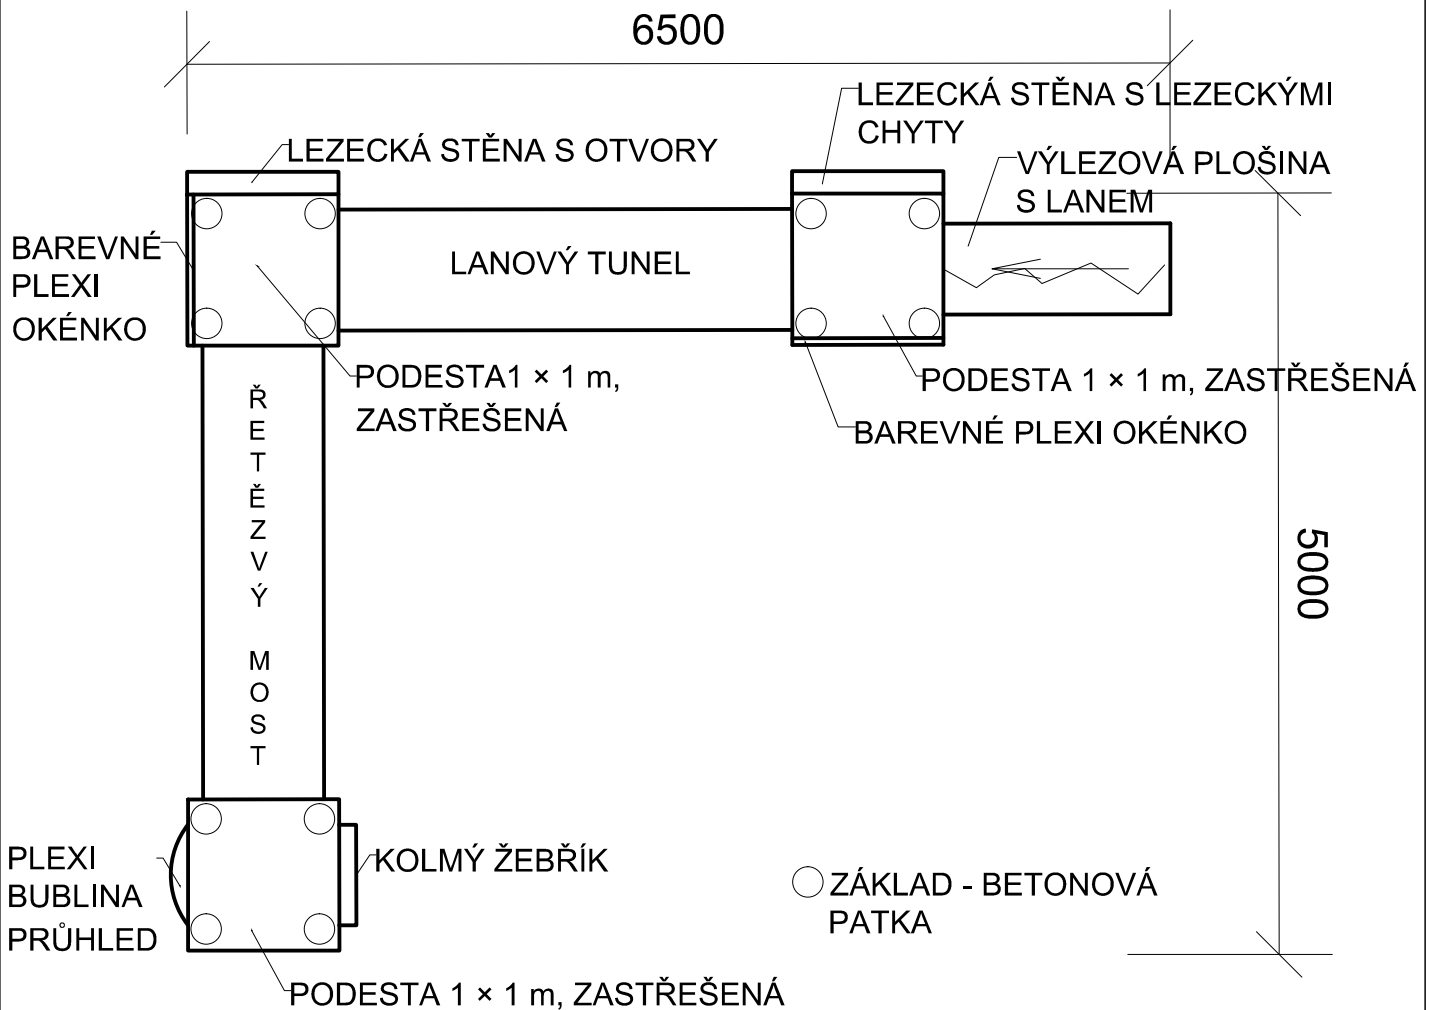

MALÁ LANOVÁ DRÁHA

- nosná kce tvořena dřevěnými hranoly (přírodní)
- svislé nosné prvky podest kotveny do betonových patek (založit do nezámrazné hloubky)
- min rozsah: 3 x podesta, výlezová plošina s lanem, lanový tunel, řetězový most
- barevnost plexi okének upřesní investor po výběru dodavatele

VYPRACOVAL:	PROJEKTANT	ZOD. PROJEKTANT:	Ing. Milada Vlčková	
Ing. Milada Vlčková	Ing. Milada Vlčková	Ing. Tomáš Brückner	Dolní brána 47, 741 01 Nový Jičín tel.: +420 775 711 416 e-mail: miladavlcikova@gmail.com IČ: 06351409	
INVESTOR:	Obec Životice u Nového Jičína, č. p. 128, 742 72		DATUM:	7/2018
Dětské hřiště Životice u Nového Jičína			FORMÁT:	1× A4
			MĚŘÍTKO:	1 : 50
			STUPEŇ:	DPS
ČÁST DOKUMENTACE: D.1.1 ARCHITEKTONICKO-STAVEBNÍ ŘEŠENÍ			PARÉ:	
PŮDORYS MALÉ LANOVÉ DRÁHY			Č. VÝKRESU:	100