




Platí pouze se sdělením číslo 0100955074.

Zakreslené polohy zařízení v poloze jsou pouze informativní.

## Situční výkres zájmového území (klad mapových listů)

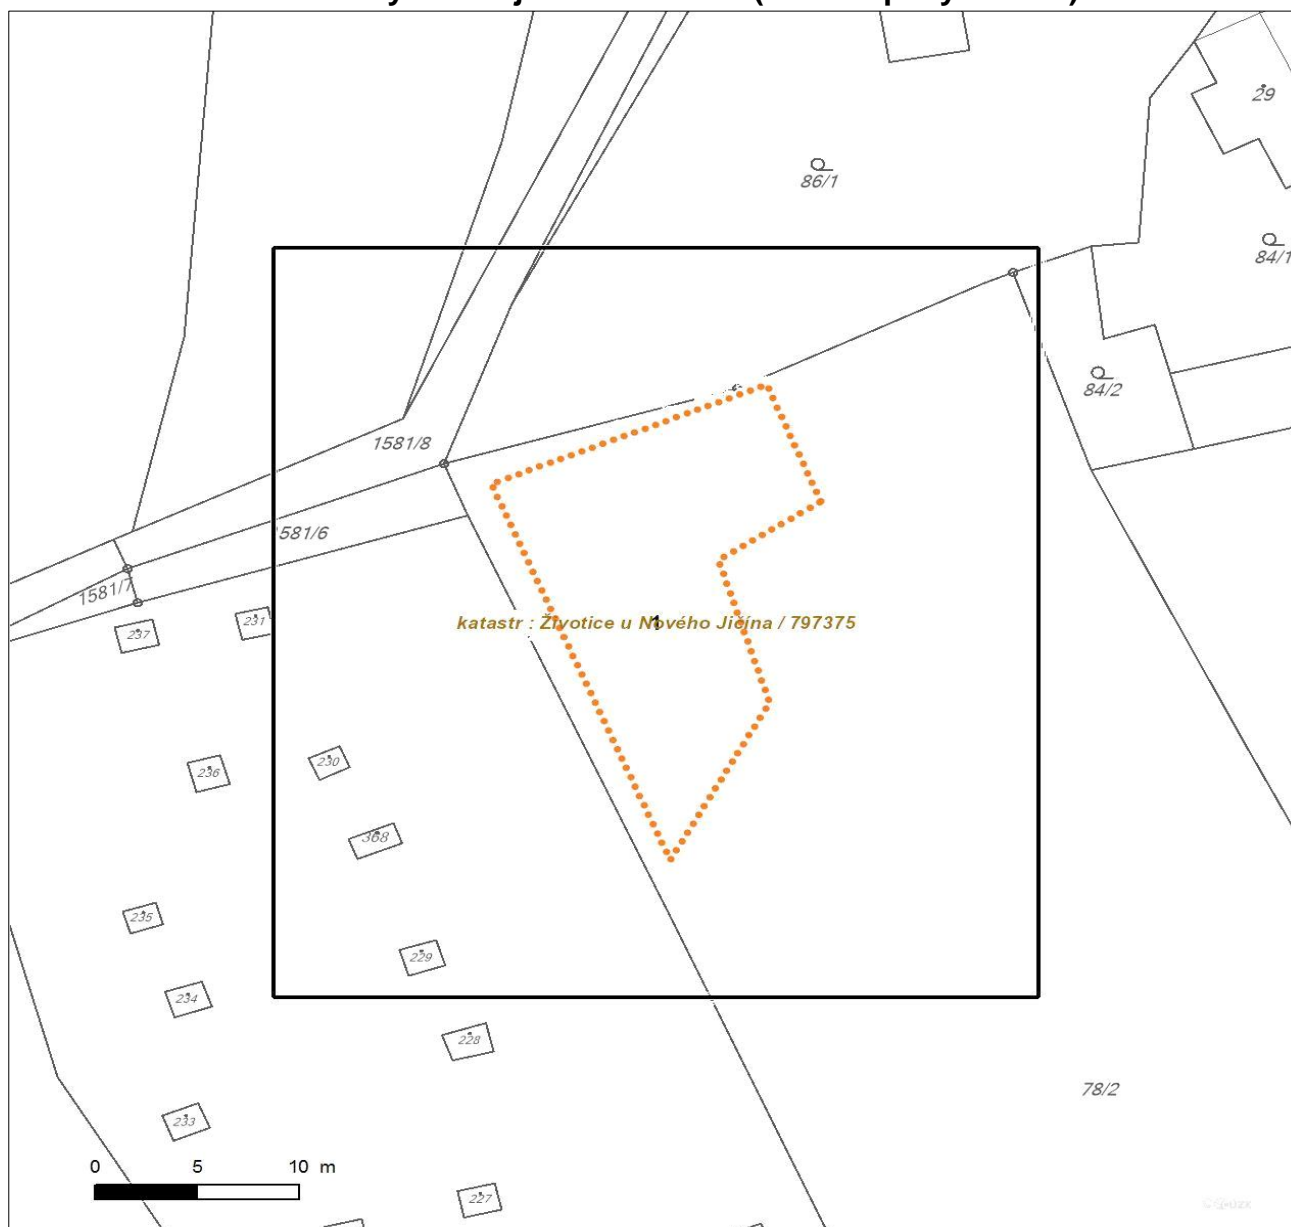


Není-li zobrazena katastrální mapa, zadejte žádost znovu. Katastrální mapa je generována prostřednictvím externí WMS služby, jejíž provoz nezajišuje společnost ČEZ Distribuce, a. s.

| LEGENDA |                             |  |                                      |
|---------|-----------------------------|--|--------------------------------------|
|         | Podzemní vedení NN do 1kV   |  | Stanice do 52 kV - stožárová         |
|         | Nadzemní vedení NN do 1kV   |  | Stanice do 52 kV - zděná             |
|         | Podzemní vedení VN do 35 kV |  | Transformovna (nad 52 kV)            |
|         | Nadzemní vedení VN do 35 kV |  | Probíhající investice ČEZ Distribuce |
|         | Podzemní vedení VVN 110kV   |  | Stanice ČEZ Distribuce ve výstavbě   |
|         | Nadzemní vedení VVN 110kV   |  | Zařízení ČEZ Distribuce ve výstavbě  |
|         | NN přívod odběratele        |  | Hranice katastrálního území          |
|         | Cizí energetické vedení     |  |                                      |
|         | Zájmové území               |  |                                      |

Platí pouze se sdělením číslo 0100955074.

Zakreslené polohy zařízení v příloze jsou pouze informativní.

## Situční výkres - list 1

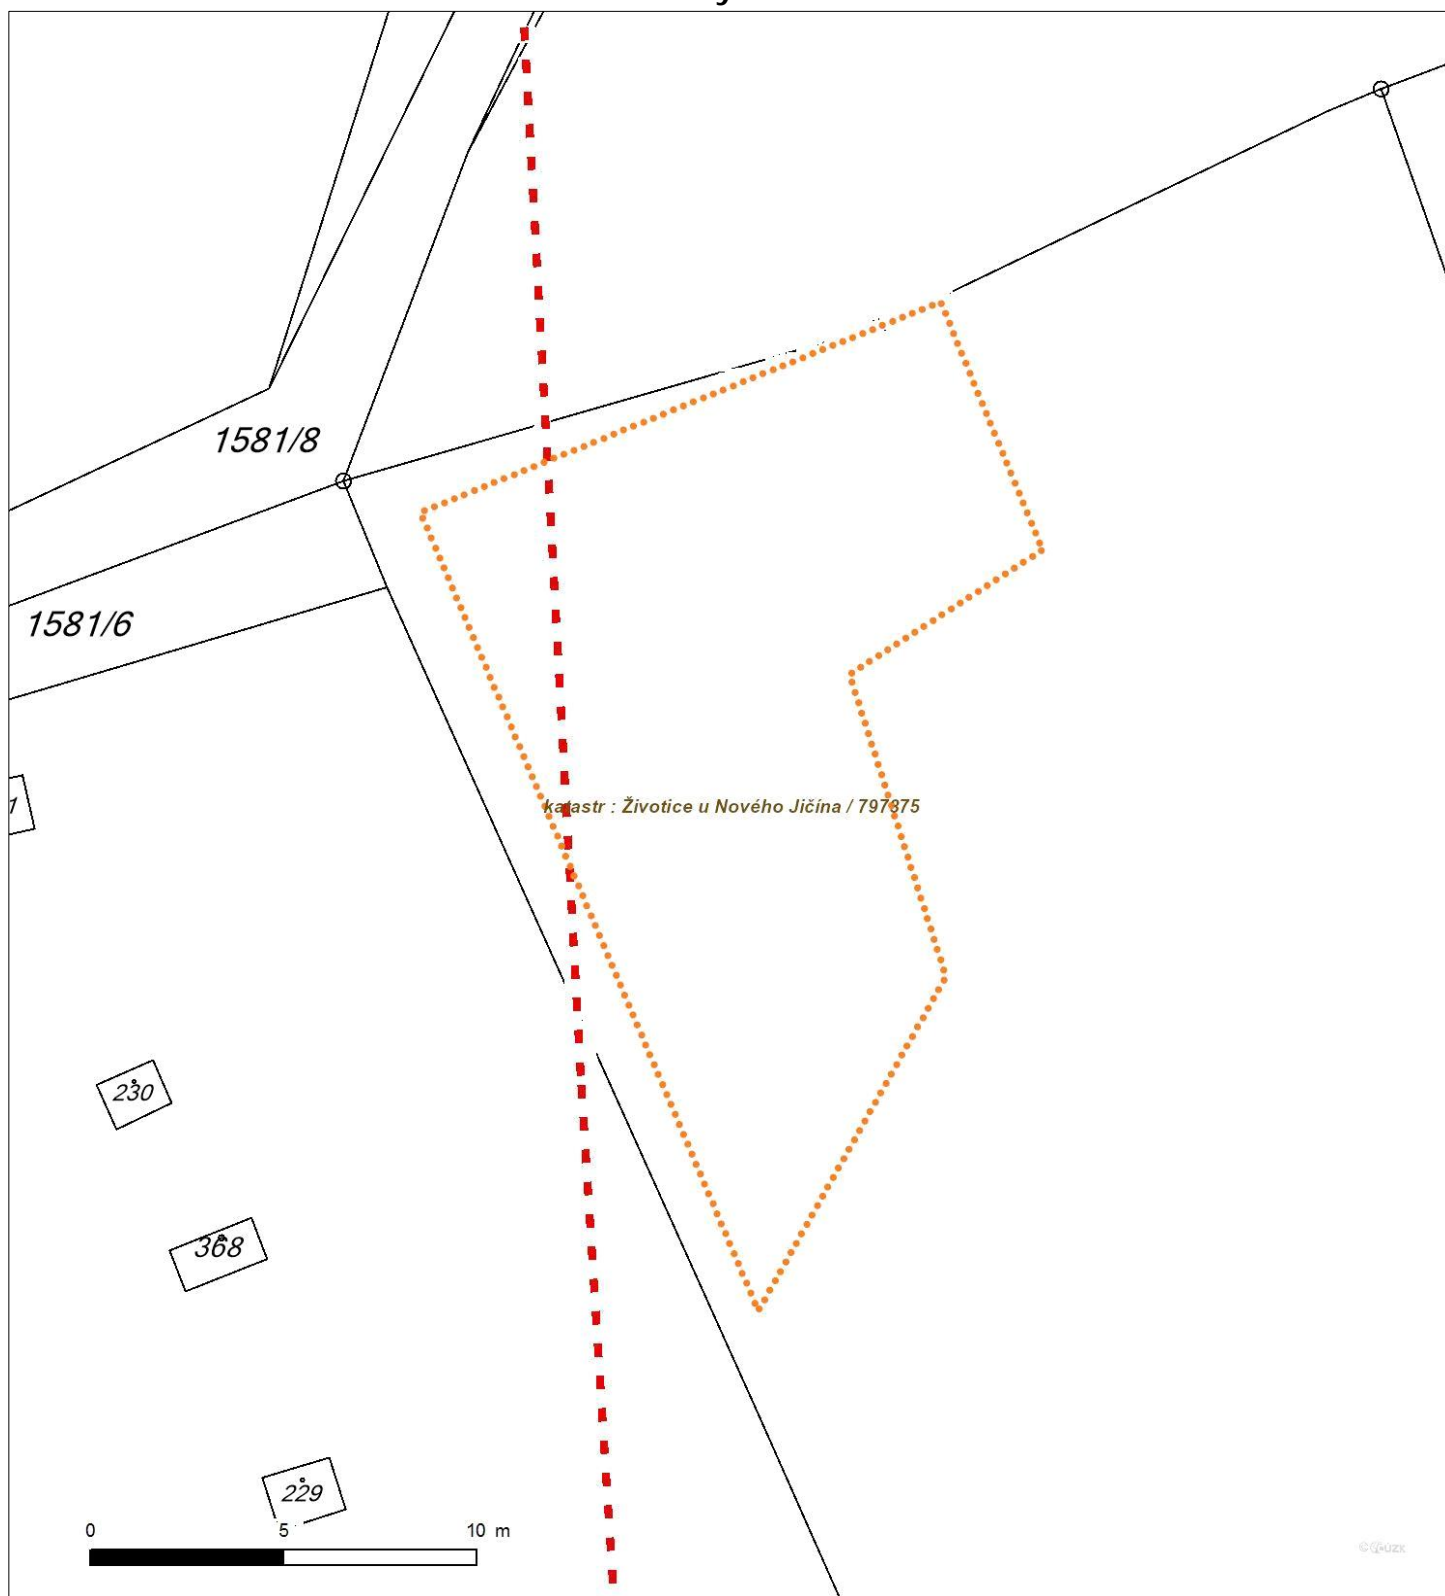

Není-li zobrazena katastrální mapa, zadejte žádost znovu. Katastrální mapa je generována prostřednictvím externí WMS služby, jejíž provoz nezajišťuje společnost EZ Distribuce, a. s.